


Cordages réunis à 1 mètre de la proue.

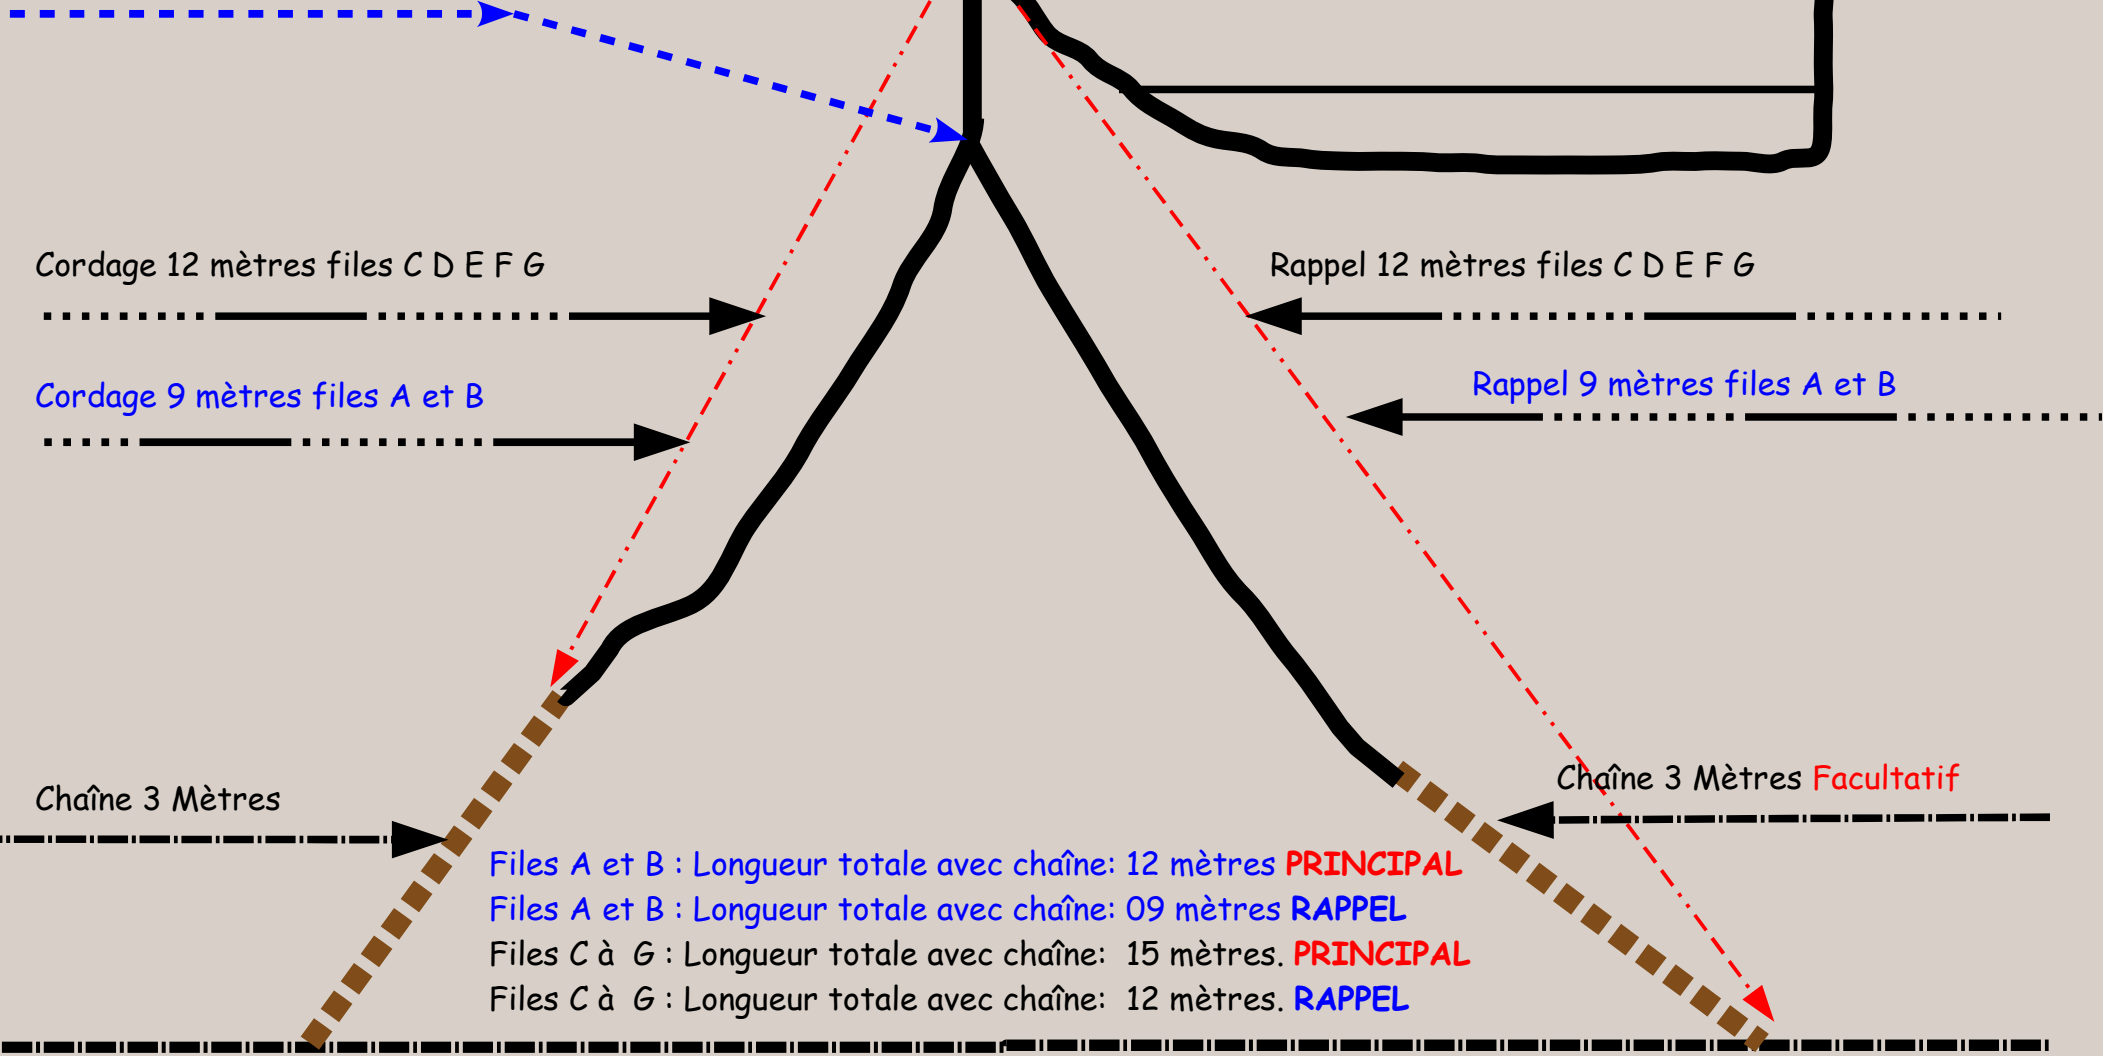

Cordage 12 mètres files C D E F G

Rappel 12 mètres files C D E F G

Cordage 9 mètres files A et B

Rappel 9 mètres files A et B

Chaîne 3 Mètres

Chaîne 3 Mètres **Facultatif**

- Files A et B : Longueur totale avec chaîne: 12 mètres **PRINCIPAL**
- Files A et B : Longueur totale avec chaîne: 09 mètres **RAPPEL**
- Files C à G : Longueur totale avec chaîne: 15 mètres. **PRINCIPAL**
- Files C à G : Longueur totale avec chaîne: 12 mètres. **RAPPEL**

Mouillage principal

Plot de rappel

Plomber les cordages
Ne pas oublier de freiner les manilles et vérifier chaque année
Lover les cordages en cas d'inutilisation ou les enlever
Mettre lettre mouillage sur la boule